

ΕΦΗΜΕΡΙΣ ΤΗΣ ΚΥΒΕΡΝΗΣΕΩΣ
ΤΗΣ ΕΛΛΗΝΙΚΗΣ ΔΗΜΟΚΡΑΤΙΑΣ

ΑΘΗΝΑ 25 ΑΠΡΙΛΙΟΥ 1991	ΤΕΥΧΟΣ ΤΕΤΑΡΤΟ	ΑΡΙΘΜΟΣ ΦΥΛΛΟΥ 202

ΠΕΡΙΕΧΟΜΕΝΑ

ΑΝΑΔΑΣΩΣΕΙΣ

ΑΠΟΦΑΣΕΙΣ

Αριθ. 1549 (1)

Κήρυξη αναδασωτέας έκτασης εμβαδού 5,210 στρ. στη θέση «Πλατύολος» Δήμου Καρπάθου Νήσου Καρπάθου Νομού Δωδεκανήσου.

Ο ΝΟΜΑΡΧΗΣ ΔΩΔΕΚΑΝΗΣΟΥ

Έχοντας υπόψη:

1. Τις διατάξεις του Ν. 3200/55 περί διοικητικής αποκέντρωσης, όπως τροποποιήθηκε και συμπληρώθηκε μεταγενέστερα με το Ν.Δ. 532/70.

2. Τις διατάξεις του άρθρου 117 παρ. 3 του Συντάγματος.

3. Τις διατάξεις του Ν. 998/79 «περί προστασίας των Δασών κ.λπ.» και ειδικότερα:

α) του άρθρου 41 παρ. 1, β) του άρθρου 38 παρ. 1.

4. Τις διαταγές του Υπουργείου Γεωργίας:

α) 160417/1180/8.7.80, β) 182447/3049/24.9.80.

5. Την έκθεση αυτοψίας και πρόταση του Δασονομείου Καρπάθου με την οποία προτείνεται η κήρυξη της έκτασης που αναφέρεται στο θέμα ως αναδασωτέας.

6. Την αριθμ. 1374/26.3.91 εισήγηση για κήρυξη δασικής έκτασης αναδασωτέας της Δ/νσης Δασών Δωδεκανήσου, αποφασίζουμε:

Κηρύσσουμε αναδασωτέα με σκοπό τη διατήρηση του χαρακτήρα της δασικής έκτασης και την αποκατάσταση της βλάστησης που καταστράφηκε τον Οκτώβριο 1988 από παράνομη εχχέρσωση της δημόσιας δασικής έκτασης εμβαδού πέντε (5) στρεμμάτων και διακοσίων δέκα (210) τετρ. μέτρων, που βρίσκεται στη θέση «Πλατύολος» Δήμου Καρπάθου Νήσου Καρπάθου και προσδιορίζεται από τα στοιχεία (Α, Β, Γ, Δ, Ε, Ζ, Η, Θ, Α) και έχει όρια:

Ανατολικά: Με επαρχιακό δρόμο Καρπάθου - Μενετών.

Δυτικά: Με αγροτικό δρόμο.

Βόρεια: Με χέρσο αγρό και χορτολιβαδική έκταση.

Νότια: Με αγροτικό δρόμο, όπως φαίνεται στο συνημμένο διάγραμμα που αποτελεί αναπόσπαστο μέρος της απόφασης αυτής.

Η απόφαση αυτή να δημοσιευθεί στην Εφημερίδα της Κυβερνήσεως.

Ρόδος, 4 Απριλίου 1991


Ο Νομάρχης
ΓΕΩΡΓΙΟΣ ΧΑΡΑΛΑΜΠΟΠΟΥΛΟΣ

ΤΟΠΟΓΡΑΦΙΚΟ ΔΙΑΓΡΑΜΜΑ
(αναδασωτέας έκτασης)

Θέση: Πλατύολος Κοινότητα: Δήμος Καρπάθου

Ανήκει στην απόφαση της Νομ. Δωδ/σου


Ανήκει στ... της Διευθύνσεως Δασών Δωδεκανήσου

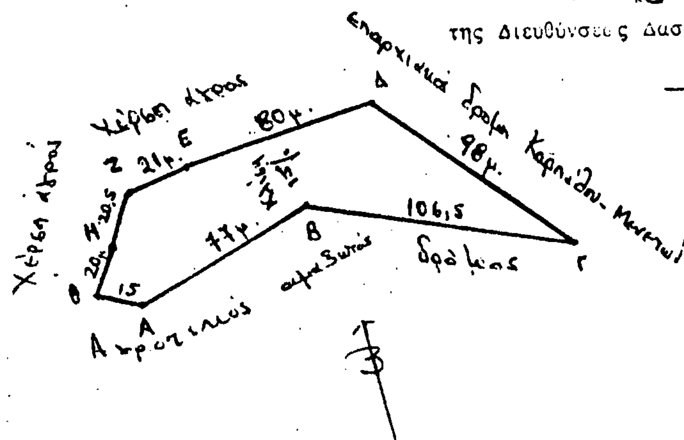

ΥΠΟΜΝΗΜΑ

1. Κλίμακα 1: 2.500
2. Όρια αναδασωτέας έκτασης Α Β, Γ, Δ, Ε, Ζ, Η, Θ, Α
3. Εμβαδό αναδ. έκτασης 5,210

ΤΟΠΟΓΡΑΦΙΚΟ ΣΚΑΡΙΦΗΜΑ ΠΕΡΙΟΧΗΣ
Κλίμακα: 1: 50.000

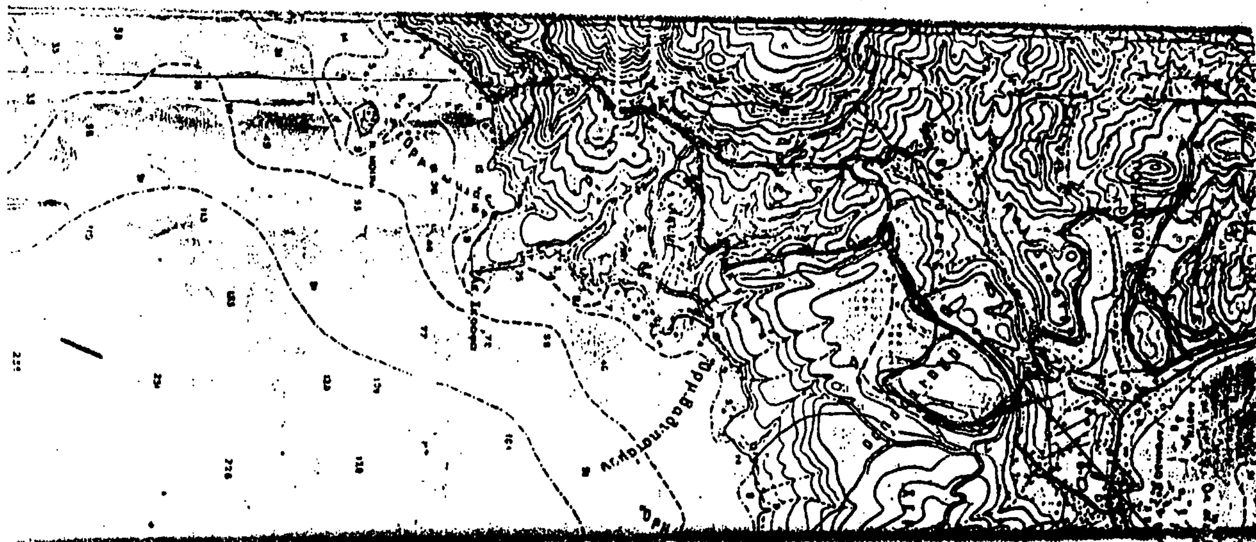

Θεωρείται
Ο Δ/ντής Δασών Δωδ/σου
α.α.

Κάρπαθος 16-11-1990
Ο Συντάξας

ΓΕΩΡΓΙΟΣ Θ. ΔΗΜΑΡΧΟΣ
ΤΕΧΝΟΛΟΓΟΣ ΔΑΣΟΠΟΝΙΑΣ

Αριθ. 1548 (2)

Κήρυξη αναδασωτέας έκτασης 1,070 στρ. στη θέση «Στεγνά» Κοινότητας Αρχαγγέλου Ν. Ρόδου.

Ο ΝΟΜΑΡΧΗΣ ΔΩΔΕΚΑΝΗΣΟΥ

Έχοντας υπόψη:

1. Τις διατάξεις του Ν. 3200/55 περί διοικητικής αποκέντρωσης, όπως τροποποιήθηκε και συμπληρώθηκε μεταγενέστερα με το Ν.Δ. 532/70.

2. Τις διατάξεις του άρθρου 117 παρ. 3 του Συντάγματος.

3. Τις διατάξεις του Ν. 998/79 «περί προστασίας των Δασών κ.λπ.» και ειδικότερα:

α) του άρθρου 41 παρ. 1, β) του άρθρου 38 παρ. 1.

4. Τις διαταγές του Υπουργείου Γεωργίας:

α) 160417/1180/8.7.80, β) 182447/3049/24.9.80.

5. Την έκθεση αυτοψίας του Τεχν. Δασ/νίας Παν. Διμέλη και πρόταση του ιδίου με την οποία προτείνεται η κήρυξη της έκτασης που αναφέρεται στο θέμα ως αναδασωτέας.

6. Την αριθμ. 1326/28.3.91 εισήγηση για κήρυξη δασικής έκτασης αναδασωτέας της Δ/νσης Δασών Δωδεκανήσου, αποφασίζουμε:

Κηρύσσουμε αναδασωτέα με σκοπό την προστασία και τη διατήρηση του χαρακτήρα της δασικής έκτασης και την αποκατάσταση της βλάστησης που καταστράφηκε από παράνομη εκχέρσωση και κατάληψη το χρονικό διάστημα μεταξύ Δεκεμβρίου 1990 - Φεβρουαρίου 1991, τη δημόσια δασική έκταση εμβαδού ενός στρ. (1) και εβδομήντα (70) τετραγωνικών μέτρων, που βρίσκεται στη θέση «Στεγνά» Κοινότητος Αρχαγγέλου και προσδιορίζεται από τα στοιχεία 1, 7, 8, 9, 10, 11, 4, 5, 1 και έχει όρια:

Ανατολικά: Με βαθμίδα διαμορφωμένη χωρίς βλάστηση.


Δυτικά: Με δάσος.

Βόρεια: Με Γκρημνό.

Νότια: Με δάσος, όπως φαίνεται στο συνημμένο διάγραμμα που αποτελεί αναπόσπαστο μέρος της απόφασης αυτής.

Η απόφαση αυτή να δημοσιευθεί στην Εφημερίδα της Κυβερνήσεως.

Ρόδος, 4 Απριλίου 1991
Ο Νομάρχης
ΓΕΩΡΓΙΟΣ ΧΑΡΑΛΑΜΠΟΠΟΥΛΟΣ

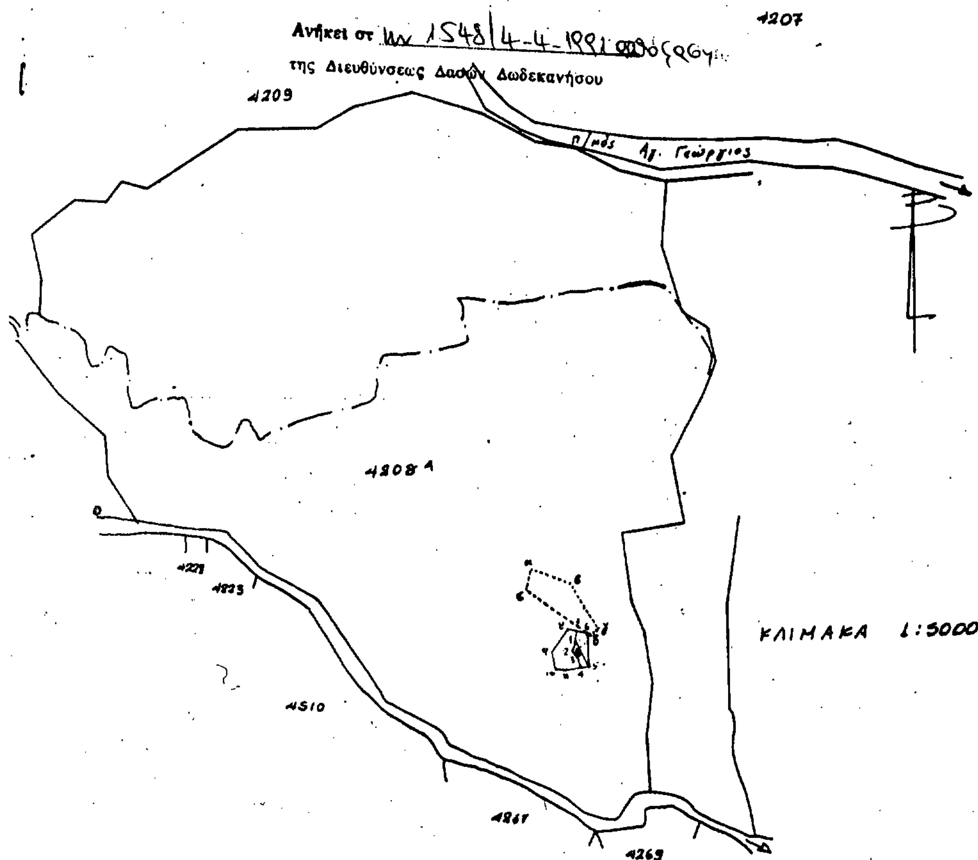

ΑΠΟΣΠΑΣΜΑ ΚΤΗΜΑΤΟΛΟΓΙΚΟΥ ΧΑΡΤΗ ΑΡΧΑΓΓΕΛΟΥ
ΜΕ ΤΑ ΣΤΟΙΧΕΙΑ α.β.γ.δ.ε.α ΦΑΙΝΕΤΑΙ Η
ΕΚΤΑΣΗ ΠΟΥ ΕΧΕΙ ΠΕΡΙΦΡΑΧΤΕΙ ΚΑΙ ΔΕΝΔΡΟΦΥΤΕΥΤΕΙ.
ΕΜΒΑΔΟΝ α.β.γ.δ.ε.α : 2.350 ΣΤΡ.

- Τμημα (1,2,3,4,5,1) εμβαδού 200 τ.μ.
εκχέρσωση κατάληψη και ανέγερση-οικοδομή.
- Τμημα (7,8,9,10,11,4,3,2,1,7) εμβ. 870 τ.μ.
κατάληψη δημόσια δάσους με περίφραξη.
επι της ΚΜ 4208 Α Αρχαγγέλου

Ρόδος 1-3-1991
Ο ΣΥΝΤΑΞΑΣ

Π. ΧΡΙΣΤΟΦΑΚΑΚΗΣ
ΔΑΣΟΛΟΓΟΣ

ΘΕΩΡΗΘΗΚΕ
Ρόδος 4-4-1991
Ο Δ/ντής Δασών Δωδ/σου

Αριθ. 1550 (3)

Κήρυξη αναδασωτέας έκτασης εμβαδού 0,157 στρ. στη θέση «Αποσχοίνου» περιφερείας Κοινότητας Ολύμπου, Νήσου Καρπάθου Νομού Δωδεκανήσου.

Ο ΝΟΜΑΡΧΗΣ ΔΩΔΕΚΑΝΗΣΟΥ

Έχοντας υπόψη:

1. Τις διατάξεις του Ν. 3200/55 περί διοικητικής αποκέντρωσης, όπως τροποποιήθηκε και συμπληρώθηκε μεταγενέστερα με το Ν.Δ. 532/70.
2. Τις διατάξεις του άρθρου 117 παρ. 3 του Συντάγματος.
3. Τις διατάξεις του Ν. 998/79 «περί προστασίας των Δασών κ.λπ.» και ειδικότερα:

α) του άρθρου 41 παρ. 1, β) του άρθρου 38 παρ. 1.

4. Τις διαταγές του Υπουργείου Γεωργίας:

α) 160417/1180/8.7.80, β) 182447/3049/24.9.80.

5. Την έκθεση αυτοψίας και πρόταση του Δασονομείου Καρπάθου με την οποία προτείνεται η κήρυξη της έκτασης που αναφέρεται στο θέμα ως αναδασωτέας.
6. Την αριθμ. 1195/14.3.91 εισήγηση για κήρυξη δασικής έκτασης αναδασωτέας της Δ/νσης Δασών Δωδεκανήσου, αποφασίζουμε:

Κηρύσσουμε αναδασωτέα με σκοπό τη διατήρηση του χαρακτήρα της δασικής έκτασης και της αποκατάστασης της βλάστησης που καταστράφηκε τον Δεκέμβριο 1990 από παράνομη εκχέρσωση της δημόσιας δασικής έκτασης εμβαδού εκατόν πενήντα επτά (157) τετραγωνικών μέτρων, που βρίσκεται στη θέση «Αποσχοίνου» περιφέρειας Κοινότητας Ολύμπου – Καρπάθου και προσδιορίζεται από τα στοιχεία (Α, Β, Γ, Δ, Α) και έχει όρια:

Ανατολικά: Με δημόσια δασική έκταση.

Δυτικά: Με δημόσια χορτολιβαδική έκταση.

Βόρεια: Με δημόσια δασική έκταση.

Νότια: Με αγρούς, όπως φαίνεται στο συνημμένο διάγραμμα που αποτελεί αναπόσπαστο μέρος της απόφασης αυτής.

Η απόφαση αυτή να δημοσιευθεί στην Εφημερίδα της Κυβερνήσεως.

Ρόδος, 4 Απριλίου 1991


Ο Νομάρχης

ΓΕΩΡΓΙΟΣ ΧΑΡΑΛΑΜΠΟΠΟΥΛΟΣ

ΤΟΠΟΓΡΑΦΙΚΟ ΔΙΑΓΡΑΜΜΑ
(αναδασωτέας έκτασης)

Θέση: Αποσχοίνου Κοινότης Ολύμπου, Καρπάθου

Ανήκει στην 1550/4-4-1991 απόφαση της Νομ. Δωδ/σου

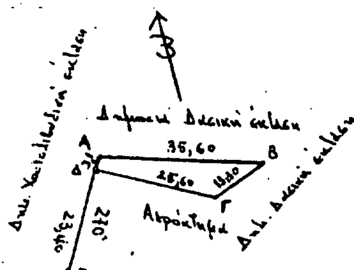

Πίσω αριστερή γωνία στύλου Π. Κάνικ.

ΥΠΟΜΝΗΜΑ

1. Κλίμακα 1:1000
2. Α,Β,Γ,Δ,Α = όρια εκχερσωθείσης και καταληφθείσης εκτάσεως.
3. Εμβαδόν καταληφθείσης εκτάσεως 0,157 στρέμματα.
4. Ε = σταθερό σημείο εξάρτησης, αριστερή γωνία στύλου Π. Κάν.

ΤΟΠΟΓΡΑΦΙΚΟ ΣΚΑΡΙΦΗΜΑ ΠΕΡΙΟΧΗΣ
Κλίμακα 1:50000



Θεωρείται
Δ/ντής Δασών Δωδ/σου

Κάρπαθος 5-2-1991
Συντάκτης

ΠΟΛΕΟΔΟΜΙΑ

ΑΠΟΦΑΣΕΙΣ

Αριθ. 33/88 (4)

Τροποποίηση της 619/28.8.1987 απόφασης Νομάρχη Ιωαννίνων περί οριοθέτησης του Οικισμού Σιρράκου Ν. Ιωαννίνων.

Ο ΝΟΜΑΡΧΗΣ ΙΩΑΝΝΙΝΩΝ

Έχοντας υπόψη:

1. Τις διατάξεις του Π. Δ/τος 24.4.85 ΦΕΚ 181 Δ/85 «περί οριοθέτησης οικισμών μέχρι 2.000 κατοίκων».

2. Την υπ' αριθμ. 619/28.8.1987 απόφαση που δημοσιεύτηκε στο υπ' αριθμ. 924/87 τεύχος Δ' ΦΕΚ «περί του καθορισμού ορίων και όρων δόμησης του οικισμού Σιρράκου της Επαρχίας Δωδώνης του Νομού Ιωαννίνων.

3. Τη γνωμοδότηση του Δασαρχείου Ιωαννίνων για τις περιοχές που πρέπει να εξαιρεθούν των ορίων του οικισμού Σιρράκου σαν δάση και δασικές εκτάσεις όπως διατυπώθηκε με το υπ' αριθμ. 336/88 έγγραφο, αποφασίζουμε:

1. Την τροποποίηση της υπ' αριθμ. 619/28.8.1987 απόφασής μας ως προς τις δασικές εκτάσεις οι οποίες αφαιρούνται από τον οριοθετημένο ήδη οικισμό και δεν συμπεριλαμβάνονται στο προς δόμηση τμήμα.

Οι εκτάσεις αυτές σημειώνονται στο σχεδιάγραμμα Πολεοδομικής αναγνώρισης κλίμακας περίπου 1: 5.000.

Κατά τα λοιπά ισχύουν τα οριζόμενα στην υπ' αριθμ. 619/28.8.87 απόφασή μας.

Η παρούσα να δημοσιευθεί στην Εφημερίδα της Κυβερνήσεως.

Ιωάννινα, 21 Μαρτίου 1991

Ο Νομάρχης

ΕΥΑΓΓΕΛΟΣ ΧΑΡΑΛΑΜΠΙΔΗΣ

ΟΡΙΑ ΟΙΚΙΣΜΟΥ

10.- Ιδιοκτησία Χαβελέ Μήλωνα
11.- ..".. Πουλιάκου Μάκη
12.- ..".. Γεωργίου Μπάζιου
13.- ..".. Μπέλλου
14.- ..".. Τσιάνη ή Βαγγέλη
15.- ..".. Ψώχιου Βασιλείου
2.- ..".. Παπαδημητρίου
3.- ..".. Παπουτσή
6.- ..".. Κατωγιάννη
7.- ..".. Φαρμάκη
8.- ..".. Γεορτσιά
4-6.- ..".. εξωτερικό όριο Βαρούφικου.
16.- ..".. Σιώγα
17.- Πλάτανοι - Βρύση Μπόλιο..
5.- Πλάτανοι Απλιά (Ψαλίδα)

14/2-7-87

Κατηγοριοποίηση, καθορισμός ορίων και περιορισμών δόμησης στον οικισμό Σιράκο του ν. Ιωαννίνων

Μαρτιου 91

ΚΟΥΜΠΟΥΡΗ ΣΤΑΜΑΤΑ

33/88

ΠΡΟΣ ΜΙΧΑΛΙΤΣΙ

Συνοδεύει την 33/7/5/91 απόφαση του Νομάρχη

Η Προϊσταμένη

ΚΟΥΜΠΟΥΡΗ ΣΤΑΜΑΤΑ

Αρχιτέκτων Μηχανικός με Αρθ.

ΝΟΜΟΣ ΙΩΑΝΝΙΝΩΝ

Οικισμος: ΣΙΡΑΚΟ

ΥΠΟΜΝΗΜΑ

- Οριο ΟΤΑ
- Οριο εγκεκριμενου σχεδιου οικισμου
- Οριο συνεκτικου τμηματος οικισμου
- Οδικο δικτυο
  - εθνικο δικτυο
  - επαρχιακο δικτυο
- Κεντρο οικισμου
- Οριο ζωνης οικιστικης καταλληλοτητας
- Αρχαιολογικος χωρος - Τοπιο φυσικου καλλους
- Ζωνη υψηλης γεωργικης παραγωγικοτητας
- Κτηνοτροφικη μοναδα
- Δασος - Αναδασωση
- Χρηση ασυμβιβαστη με κατοικια (βιομηχανια, ορυχειο κλπ)
- Περιοχες με κλισεις εδαφολογικα & γεωλογικα ακαταλληλες
- Οριο ακαταλληλων χρησεων (αιγιαλος, εθνικος δρομος, καστρο κλπ)
- Οριο Οικισμού

ΠΟΛΕΟΔΟΜΙΚΗ ΑΝΑΓΝΩΡΙΣΗ ΚΑΙ ΖΩΝΕΣ ΚΑΤΑΛΛΗΛΟΤΗΤΑΣ

Αριθμος σχεδιου: Α-1.1

Κλ. 1:5.000

Συνταξη:

Ελεγχος:

Ημερ.

Υπουργειο Χωροταξιας Οικισμου και Περιβαλλοντος

ΔΙΕΥΘΥΝΣΗ ΧΩΡΟΤΑΞΙΑΣ

Αριθ. 1031038 (5)

Αναγκαστική απαλλοτρίωση εκτάσεως 13.000 τ.μ. στη θέση ΑΓ. ΕΛΕΣΑ Νήσου Κυθήρων για την κάλυψη αναγκών του Π. Ναυτικού.

Ο ΝΟΜΑΡΧΗΣ ΠΕΙΡΑΙΑ

Έχοντας υπόχη:

1. Τις διατάξεις του Ν. 3200/55 «περί διοικητικής αποκεντρώσεως» όπως τροποποιήθηκαν και συνεπληρώθηκαν μεταγενέστερα.

β) Τις διατάξεις του Ν.Δ. 797/71 «περί αναγκαστικών απαλλοτριώσεων» σε συνδυασμό με τις διατάξεις του Β. Δ/τος 139/71 «περί της αρμοδιότητας των Νομαρχών προς κήρυξη αναγκαστικών τινών απαλλοτριώσεων.

γ) Τις διατάξεις του Ν. 4442/1929 «περί κυρώσεως του από 21.9.26 Ν.Δ. «περί Στρατιωτικών Εισφορών και Ναυλώσεων», όπως έχουν τροποποιηθεί και συμπληρωθεί μεταγενέστερα.

δ) Την Φ. 551/1/23071/12.11.77 κοινή απόφαση Υπουργών Εθνικής Αμύνης και Δημοσίων Έργων (ΦΕΚ 459/17.11.77 τ. Δ').

ε) Την από 5.12.90 γνωμοδότηση του Αρχηγού του Γενικού Επιτελείου Ναυτικού.

στ) Τις διατάξεις του άρθρ. 31 του Ν. 1599/86 με τις οποίες μετατρέπεται σε Νομαρχία Πειραιά το Διαμέρισμα Πειραιά - Νομαρχίας Αττικής.

ζ) Τις διατάξεις του Π.Δ. 551/1988 ΦΕΚ 259/1988 τ. Α' «περί Οργανισμού Νομαρχιών (Οργάνωση Οικονομικών Υπηρεσιών), αποφασίζουμε:

Κηρύσσουμε αναγκαστική απαλλοτρίωση για λόγους Δημοσίας ωφέλειας, (για εκτέλεση έργων εγκαταστάσεως παρατηρητηρίου του Π. Ναυτικού) εδαφικής εκτάσεως μ2 13.000 κειμένης στη θέση «Αγία Έλεσα» νήσου Κυθήρων, όπως ειδικότερα εικονίζεται αυτή στο από 9.10.90 κτηματολογικό διάγραμμα XI - 73 με στοιχεία ΗΘΙΚΗ που συντάχθηκε από τους τοπογράφους μηχανικούς ΠΑΥΛΙΔΗ - ΥΣΙΜΙΔΗ και θεωρήθηκε από τον Διευθυντή Διευθύνσεως Δημοσίων Ναυτικών Έργων του Γενικού Επιτελείου Ναυτικού Αρχιπλοίαρχο Μ.Ι. ΚΑΡΠΟΥΖΗ Π.Ν.

Η απαλλοτρίωση κηρύσσεται υπέρ και με δαπάνες του Δημοσίου για τις ανάγκες του Π. Ναυτικού.

Η έκταση που απαλλοτριώνεται φέρεται να ανήκει στην Επιτροπή Εγχωρίου Περιουσίας Κυθήρων και Αντικυθήρων.


Ο Προϊστάμενος της Κτηματικής Υπηρεσίας Πειραιά παρακαλείται να ενεργήσει σύμφωνα με το άρθρο 15 Ν.Δ. 797/71 μετά την δημοσίευση της παρούσας στην Εφημερίδα της Κυβερνήσεως.

Η απόφαση αυτή να δημοσιευθεί στην Εφημερίδα της Κυβερνήσεως.

Πειραιά, 4 Απριλίου 1991

Ο Νομάρχης

ΠΑΝΑΓΙΩΤΗΣ ΓΥΦΤΟΥΛΑΣ

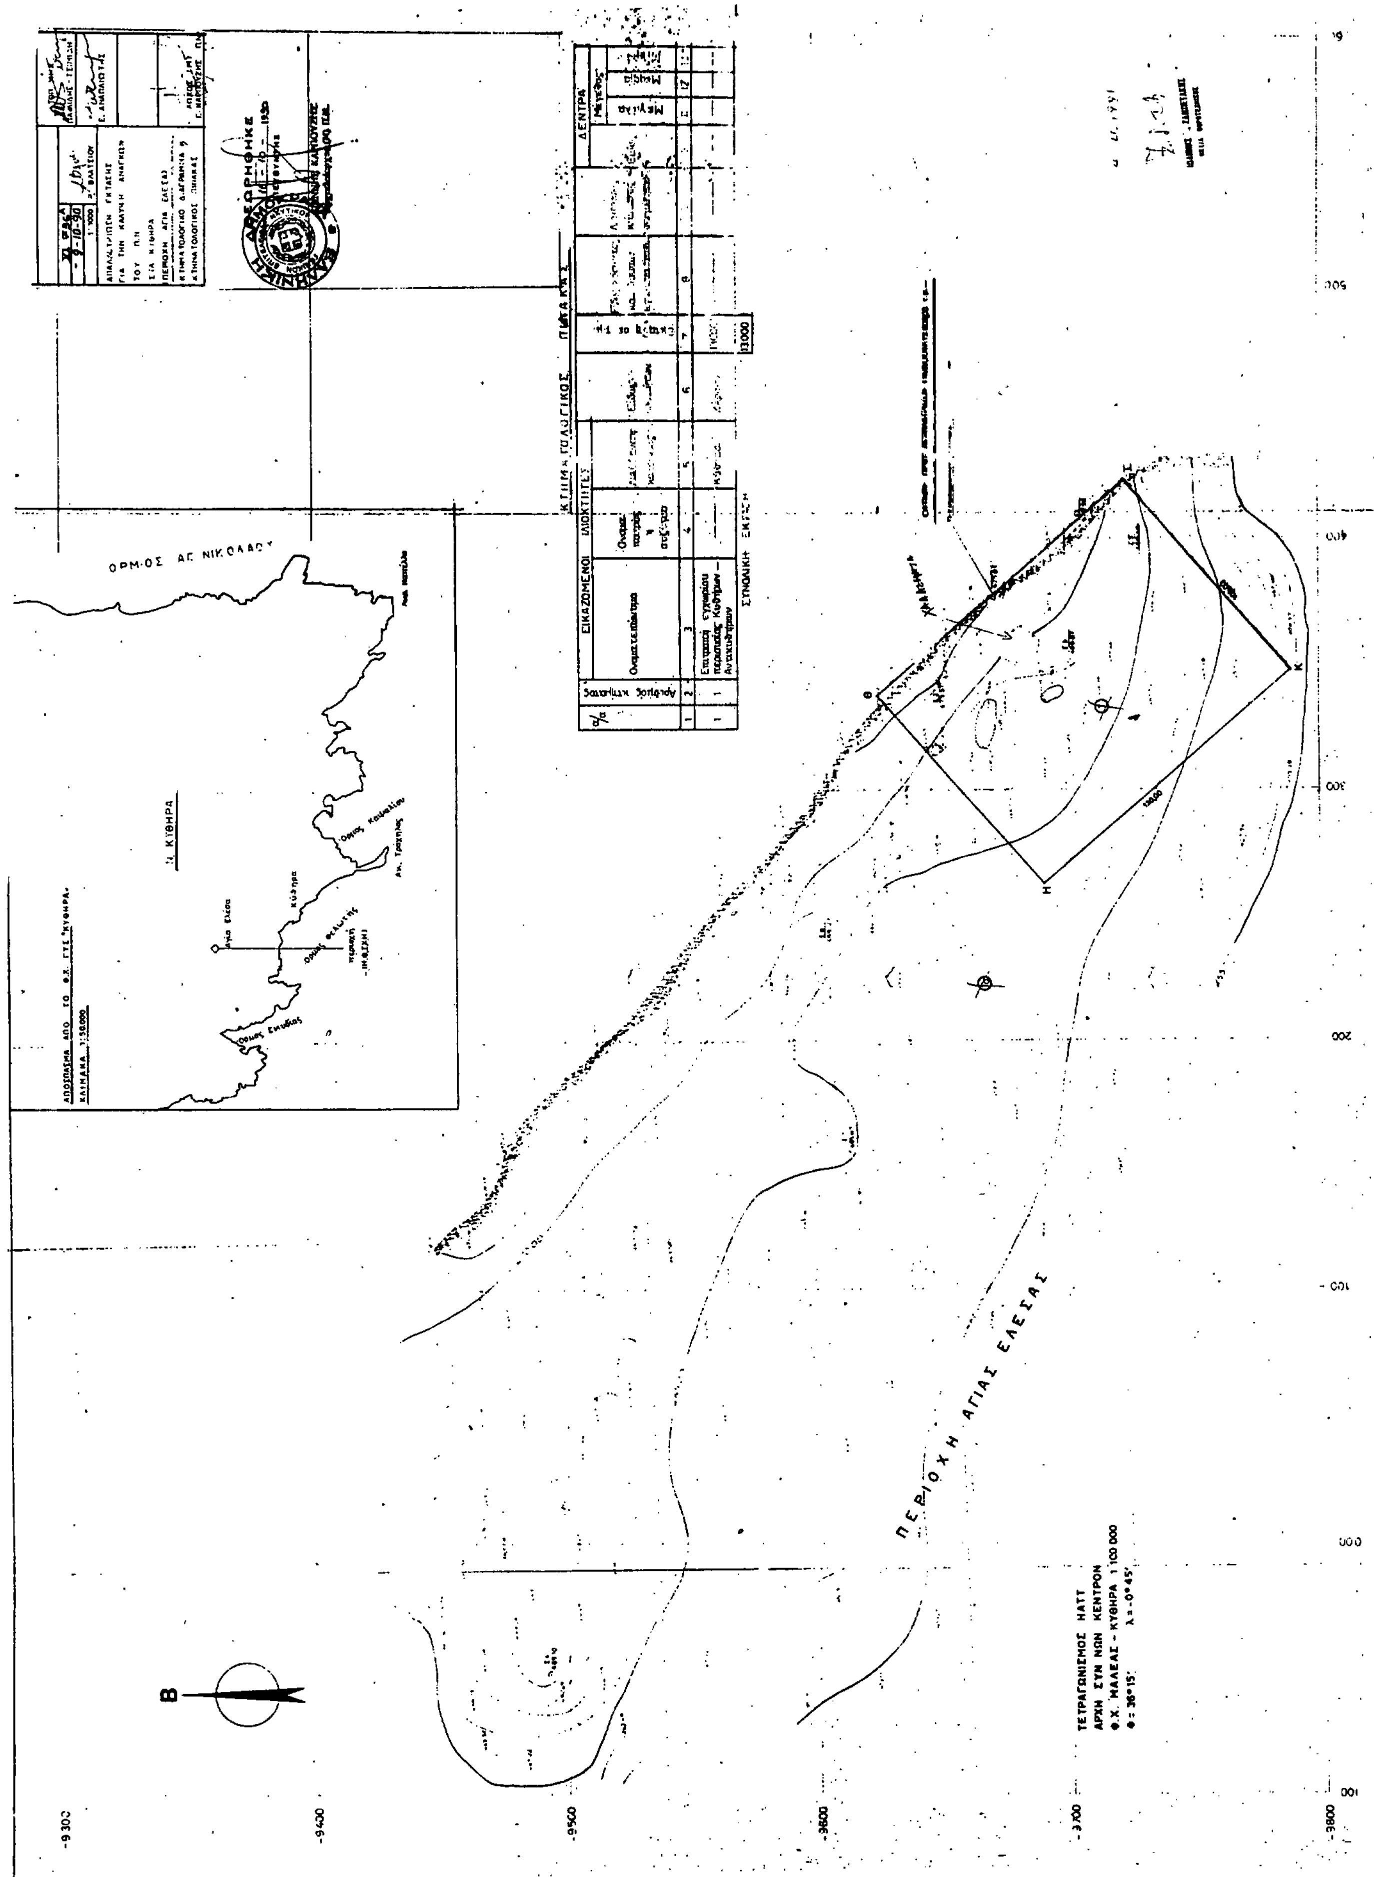

ΑΠΟ ΤΟ ΕΘΝΙΚΟ ΤΥΠΟΓΡΑΦΕΙΟ